Name of work: Improvements to roads & drains in Krishnagowda layout & Nrupatunga road in ward No-15 T. Dasarahalli

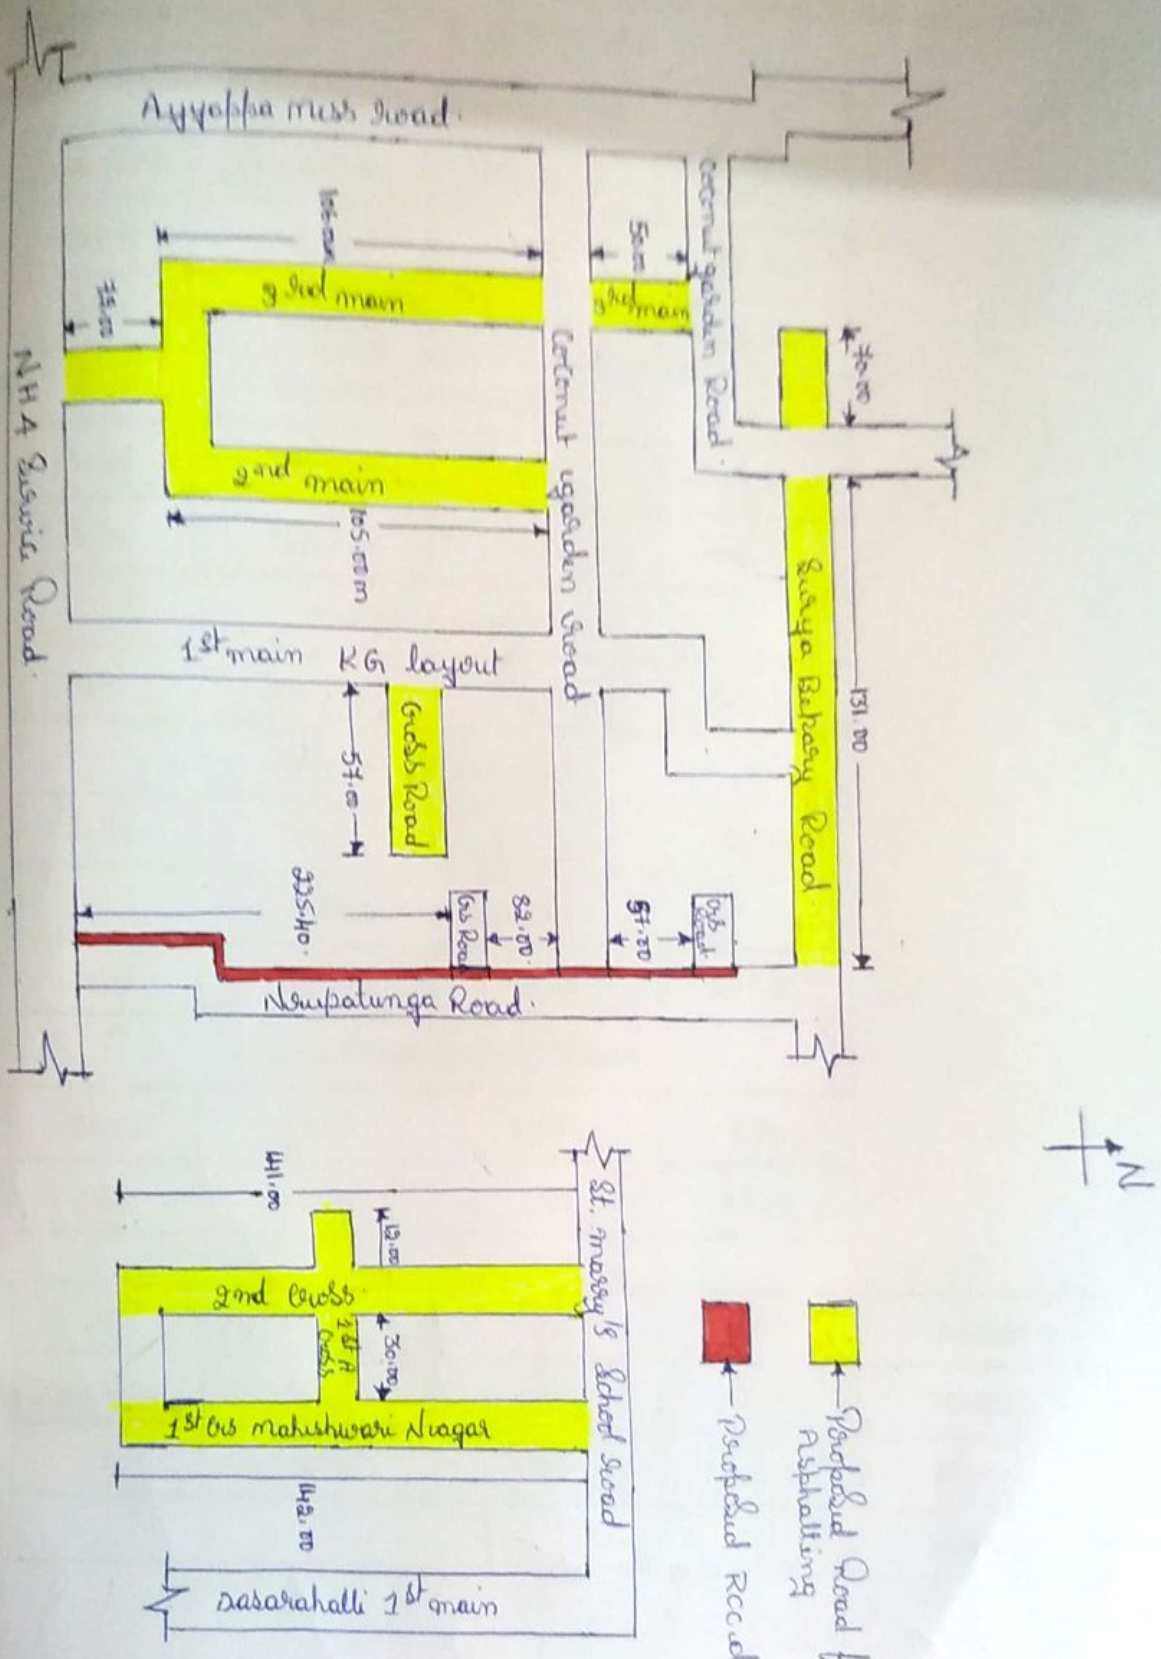

ಸಹಾಯಕ ಅಭಿಯಂತರರು
ಆ. ದಾಸರಹಳ್ಳಿ ಉಪ ವಿಭಾಗ
ಬಿಬಿಎಂಪಿ, ಪೂರ್ವ ವಲಯ
ಬೆಂಗಳೂರು 560073.

Scanned by CamScanner